


# Keerwand CLF10GS Z30 250x400

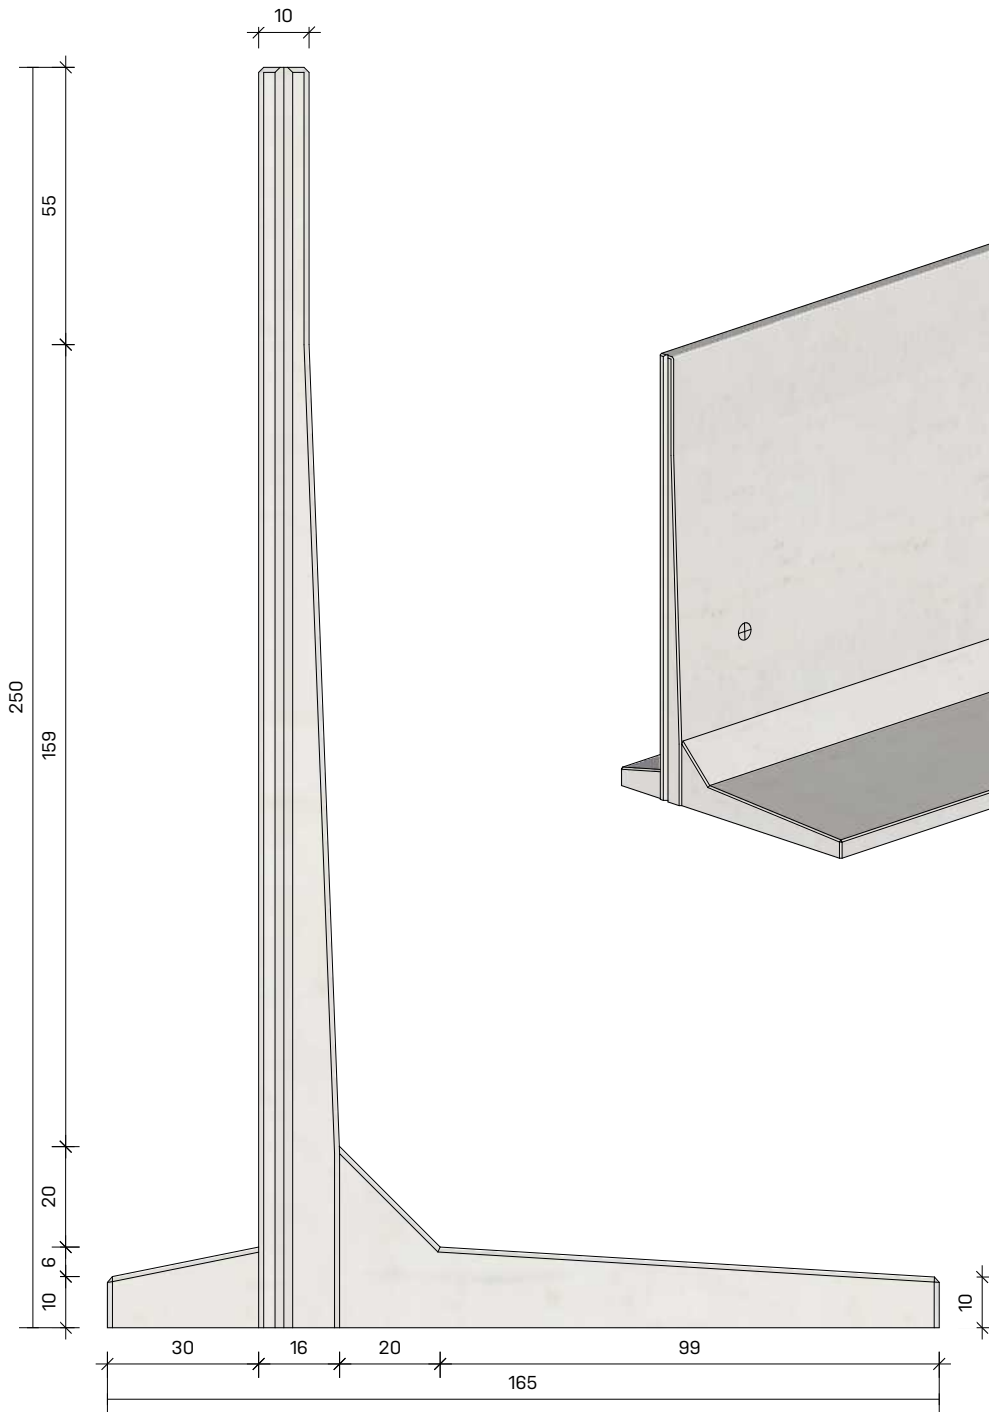

# MBS Beton


Keerwanden, sleufsilowanden en betonplaten



afmetingen in cm, tenzij anders aangegeven - wijzigingen voorbehouden

Standaard lengtes 200 en 400 cm  
Passtukken mogelijk, op aanvraag

Type	CLF10GS Z30 250x400
Oppervlak	Rondom glad, onderkant stortzijde
Gewicht	5200 kg
Hijsvoorziening	2x 5T DEHA kogelkopankers
Belasting	Enkelkerend t.b.v. grondkering
Afwerking	Facetranden 1x1 cm
Koppeling	Tand-groef
Milieuklasse	XC4, XD3, XS1, XF4, XA3
Betonkwaliteit	Zelfverdichtend beton C60/75

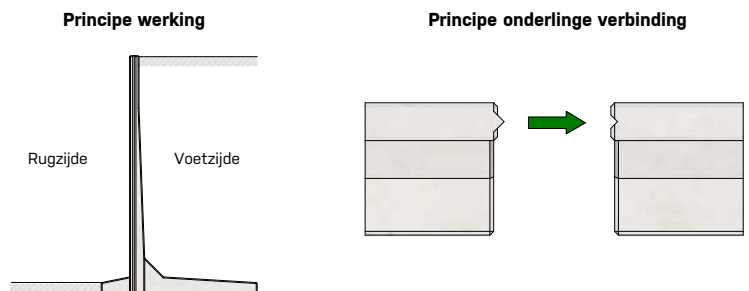

## MBS Beton BV


Energieweg 2  
3762 ET Soest

Postbus 115  
3760 AC Soest

Telefoon: 035-5881839

E-mail: [info@mbsbeton.nl](mailto:info@mbsbeton.nl)  
Internet: [www.mbsbeton.nl](http://www.mbsbeton.nl)

Alle rechten voorbehouden.  
Reproductie verboden zonder voorafgaande toestemming

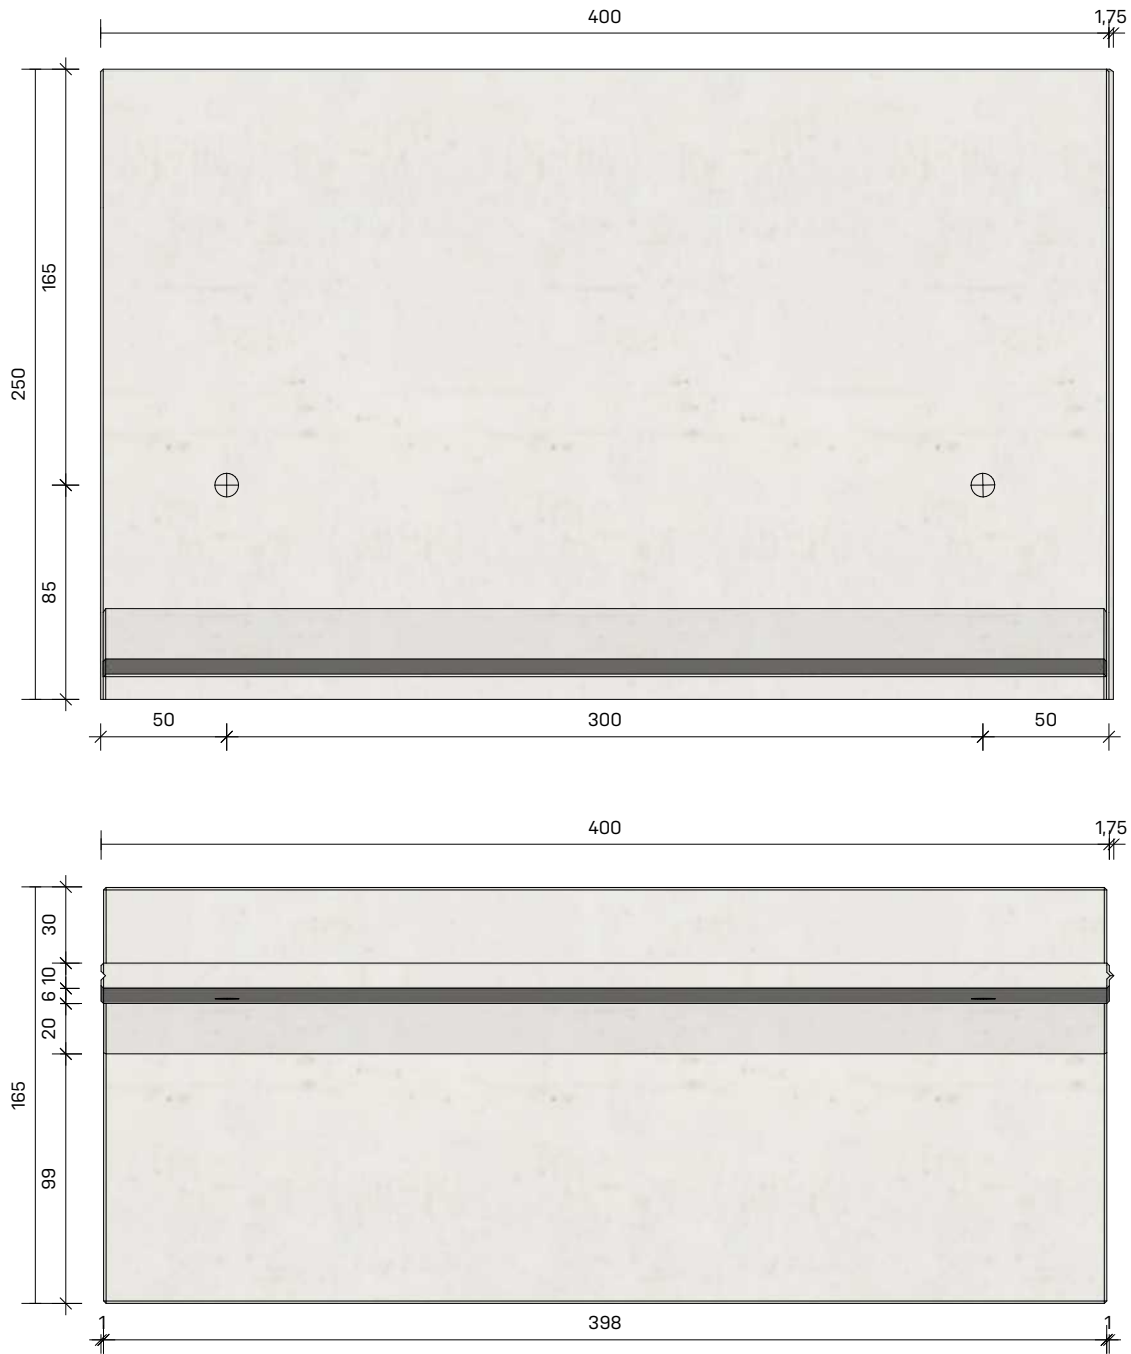

afmetingen in cm, tenzij anders aangegeven - wijzigingen voorbehouden

Standaard lengtes 200 en 400 cm  
Passtukken mogelijk, op aanvraag

Type	CLF10GS Z30 250x400
Oppervlak	Rondom glad, onderkant stortzijde
Gewicht	5200 kg
Hijsvoorziening	2x 5T DEHA kogelkopankers
Belasting	Enkelkerend t.b.v. grondkering
Afwerking	Facetranden 1x1 cm
Koppeling	Tand-groef
Milieuklasse	XC4, XD3, XS1, XF4, XA3
Betonkwaliteit	Zelfverdichtend beton C60/75

