



# Keerwand DLF10GS 375x200

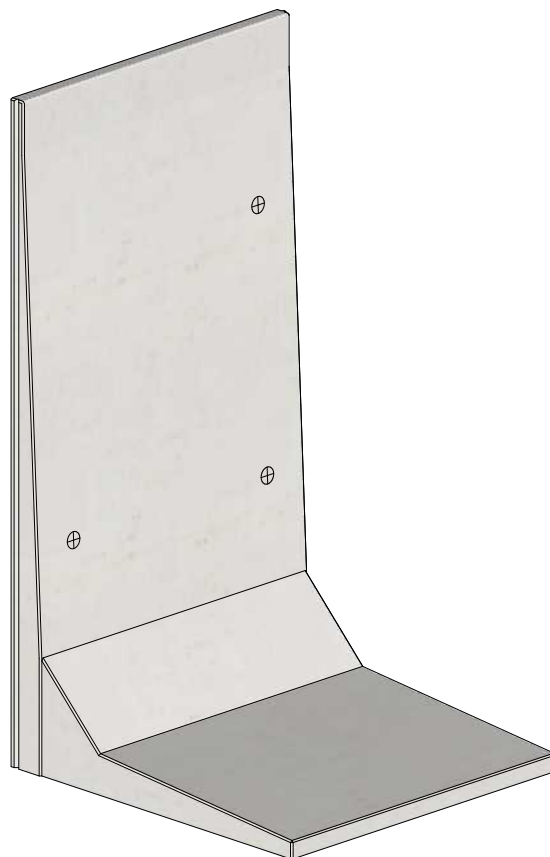

# MBS Beton



Keerwanden, sleufsilowanden en betonplaten

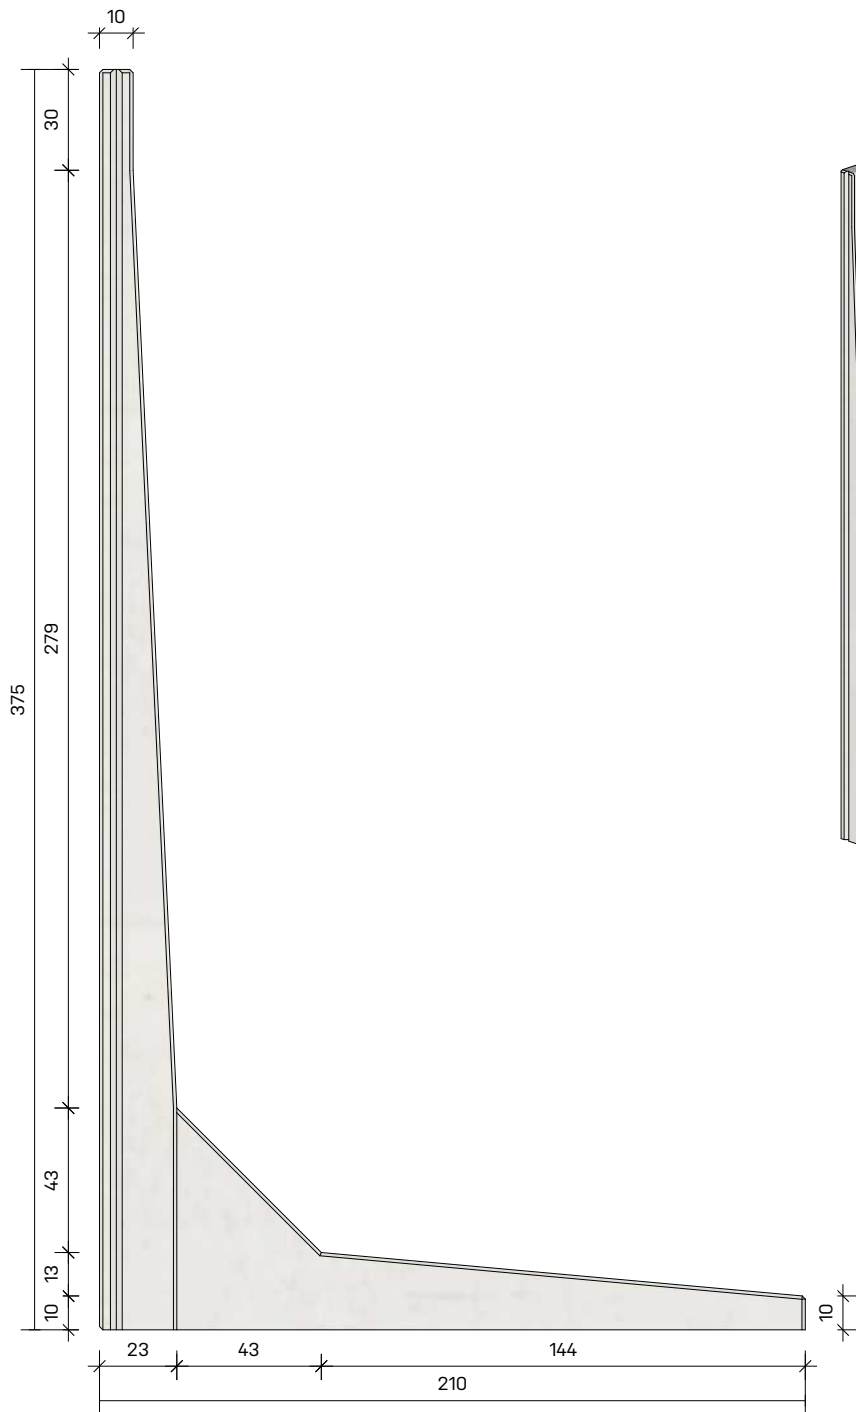

afmetingen in cm, tenzij anders aangegeven - wijzigingen voorbehouden

Standaard lengte 200 cm  
Passtukken mogelijk, op aanvraag

Type	DLF10GS 375x200
Oppervlak	Rondom glad, onderkant stortzijde
Gewicht	5228 kg
Hijsvoorziening	4x 5T DEHA kogelkopankers
Wapening	Enkelkerend, VK60
Afwerking	Facetranden 1x1 cm
Koppeling	Tand-groef
Milieuklasse	XC4, XD3, XS1, XF4, XA3
Betonkwaliteit	Zelfverdichtend beton C60/75

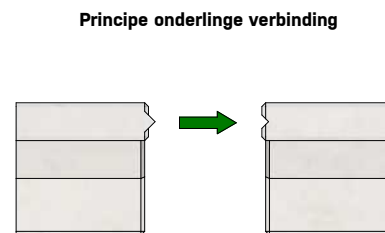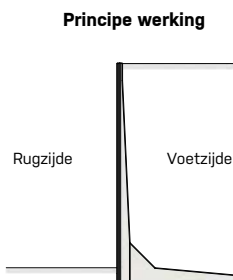

## MBS Beton BV



Energieweg 2  
3762 ET Soest

Postbus 115  
3760 AC Soest

Telefoon: 035-5881839

E-mail: [info@mbsbeton.nl](mailto:info@mbsbeton.nl)  
Internet: [www.mbsbeton.nl](http://www.mbsbeton.nl)

Alle rechten voorbehouden.  
Reproductie verboden zonder voorafgaande toestemming

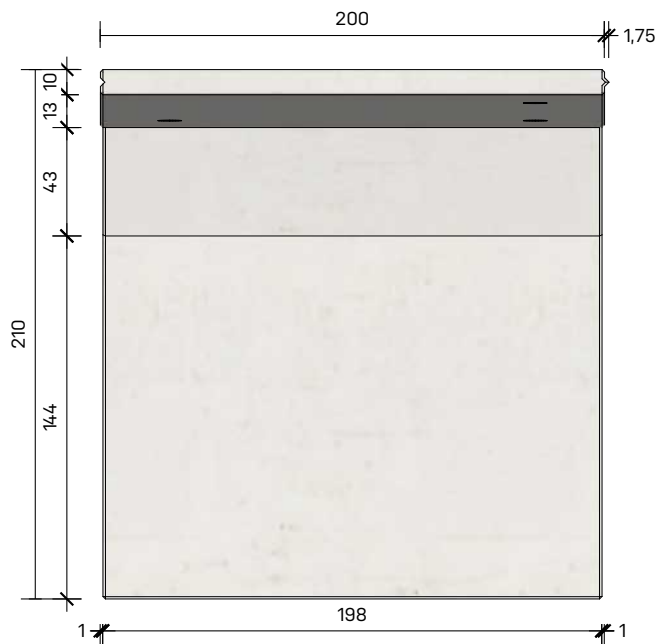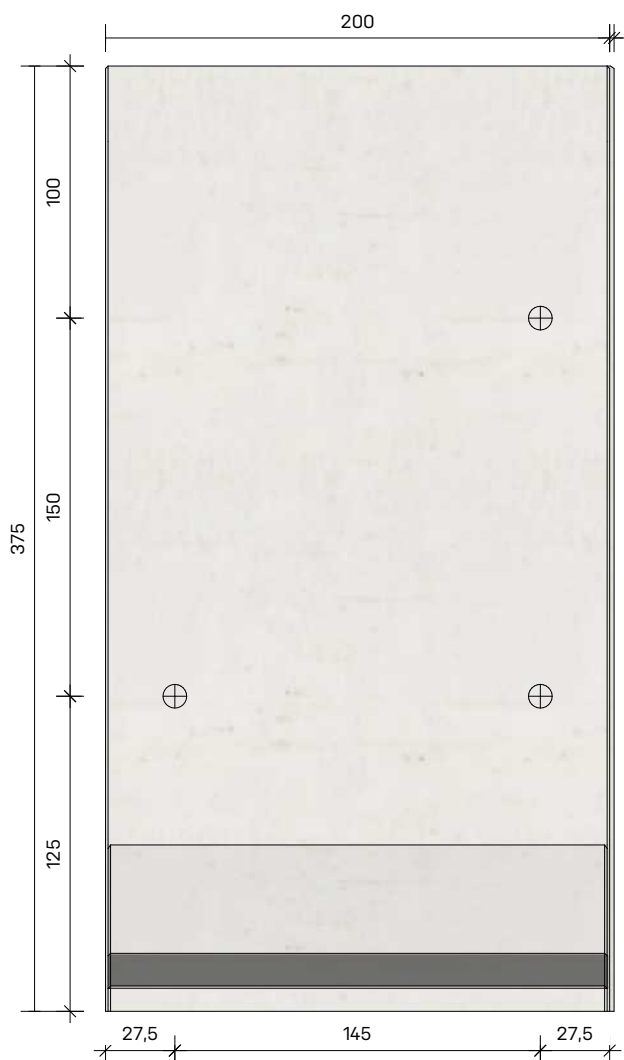

afmetingen in cm, tenzij anders aangegeven - wijzigingen voorbehouden

Standaard lengte 200 cm  
Passtukken mogelijk, op aanvraag

Type	DLF10GS 375x200
Oppervlak	Rondom glad, onderkant stortzijde
Gewicht	5228 kg
Hijsvoorziening	4x 5T DEHA kogelkopankers
Wapening	Enkelkerend, VK60
Afwerking	Facetranden 1x1 cm
Koppeling	Tand-groef
Milieuklasse	XC4, XD3, XS1, XF4, XA3
Betonkwaliteit	Zelfverdichtend beton C60/75

